


BANK-MIKKELSENS VEJ EKSISTERENDE FORHOLD

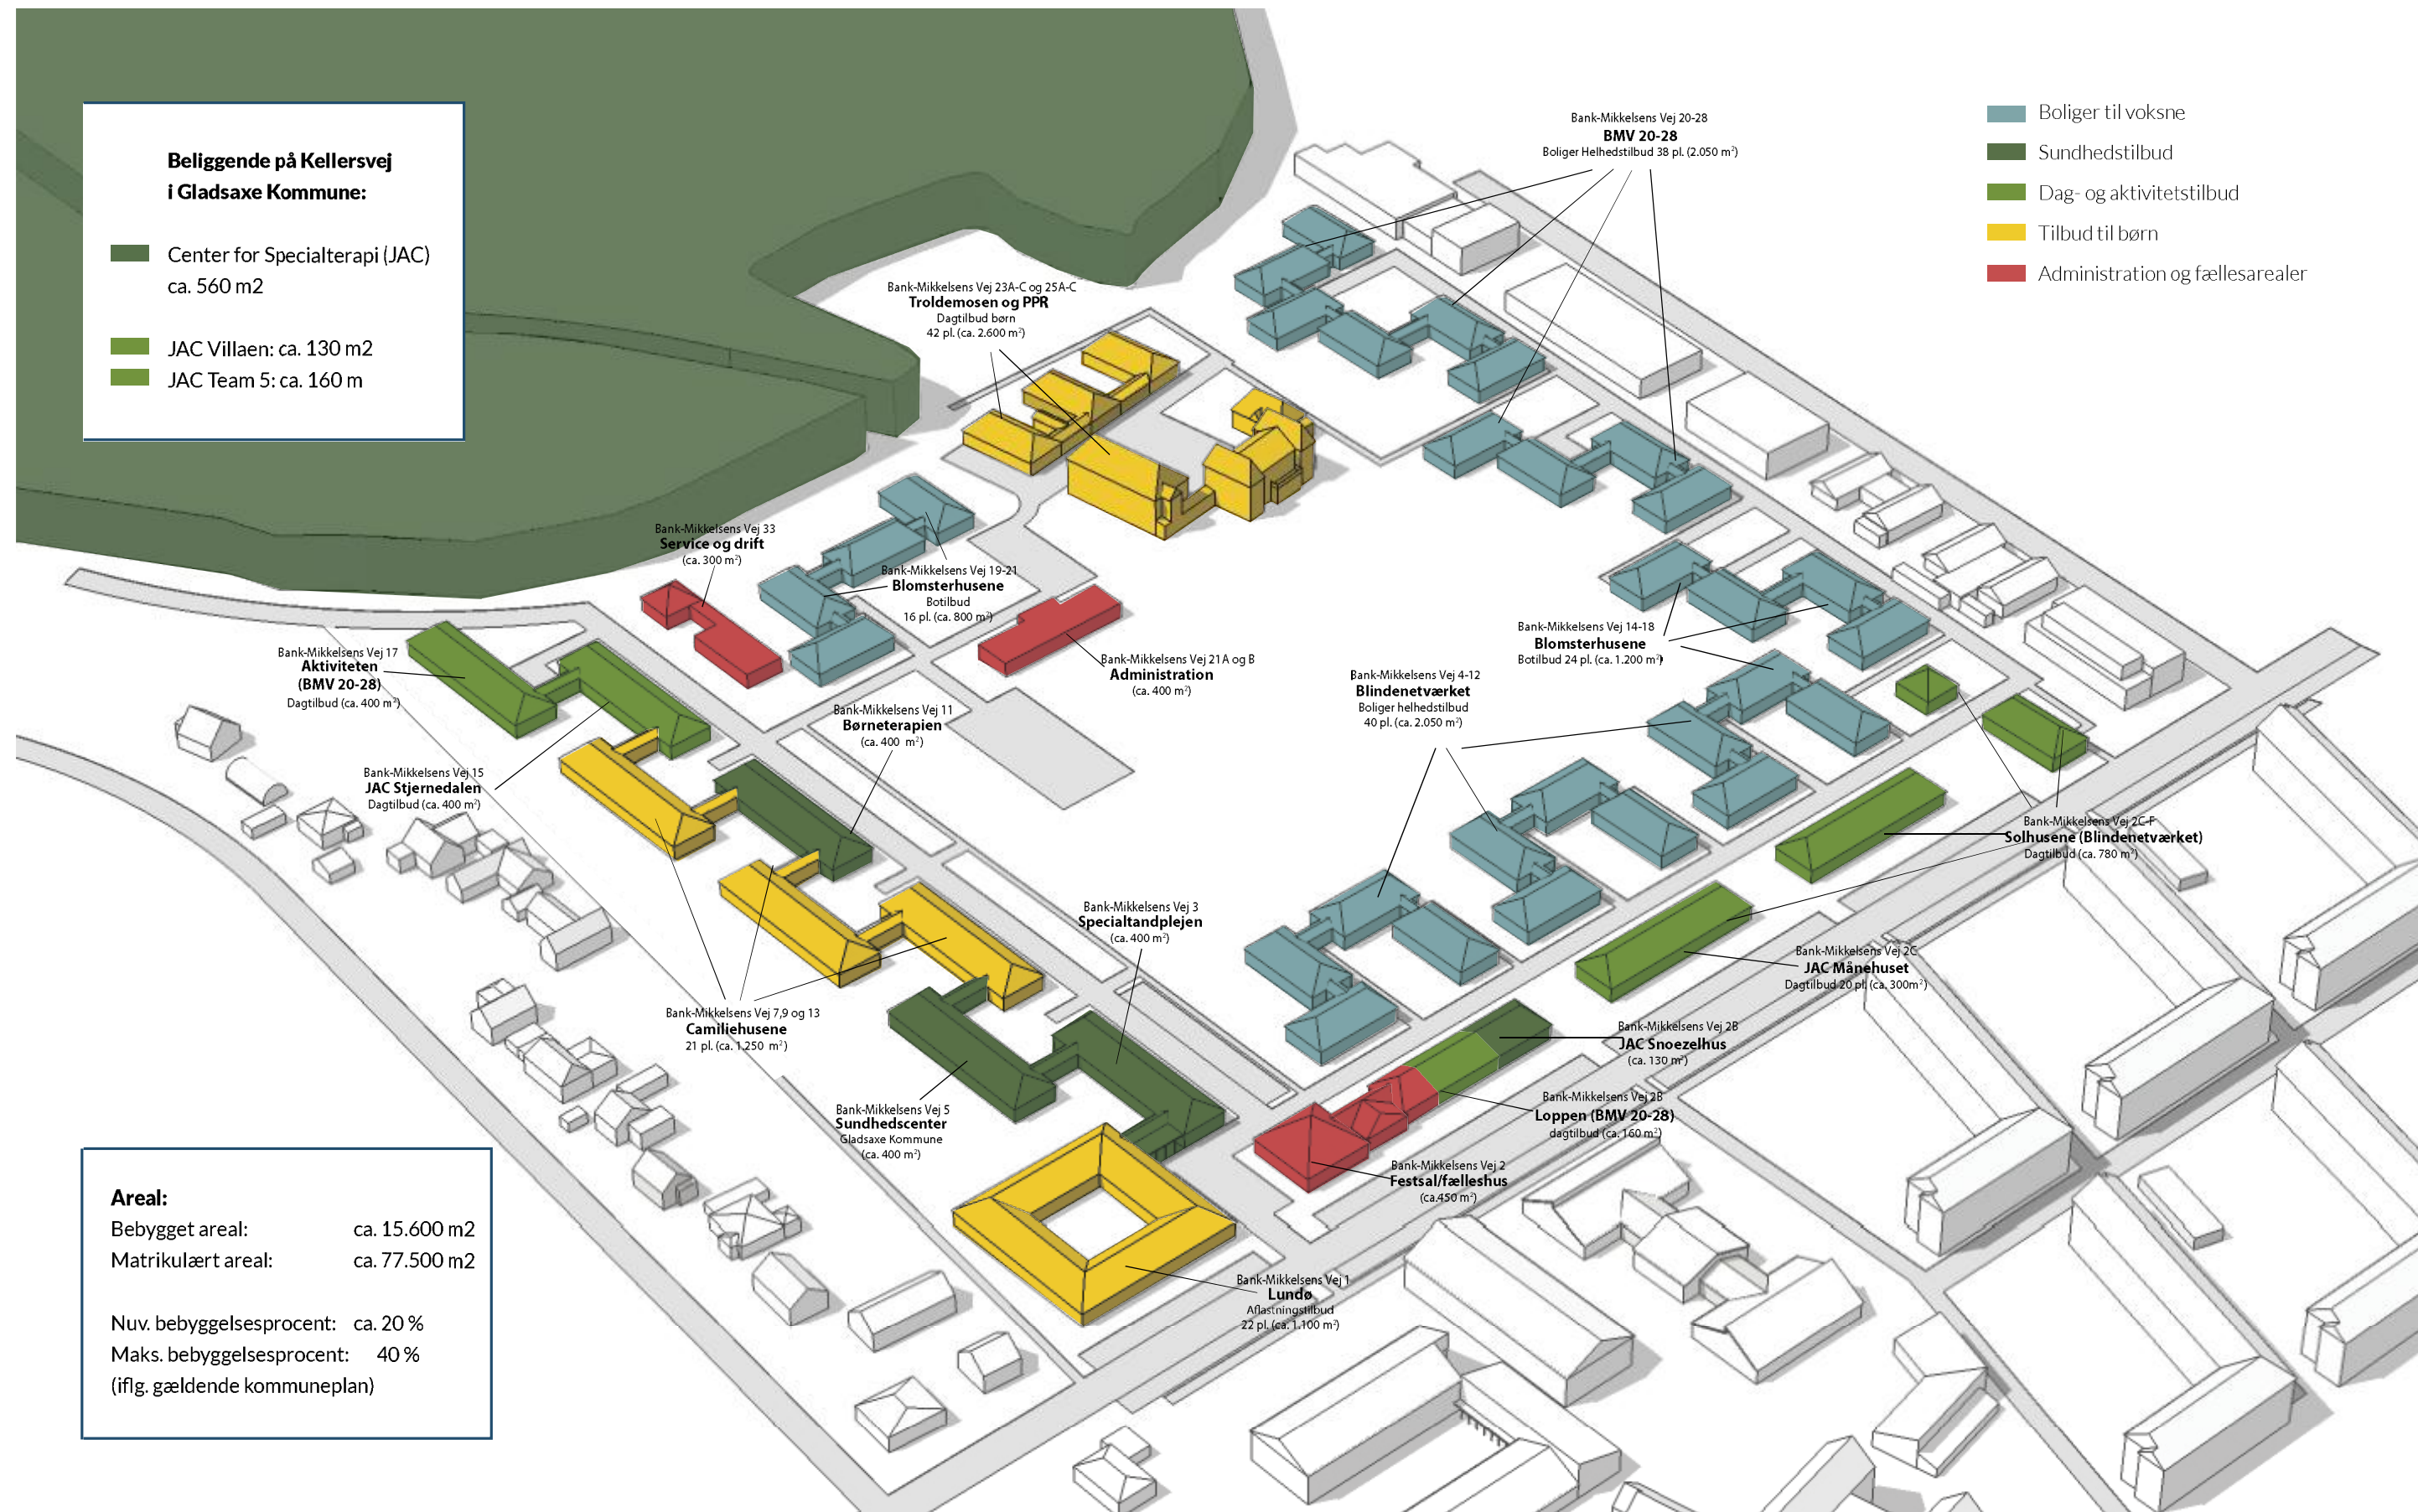

Beliggende på Kellersvej i Gladsaxe Kommune:

- Center for Specialterapi (JAC) ca. 560 m²
- JAC Villaen: ca. 130 m²
- JAC Team 5: ca. 160 m²

- Boliger til voksne
- Sundhedstilbud
- Dag- og aktivitetstilbud
- Tilbud til børn
- Administration og fællesarealer

Areal:

Bebygget areal: ca. 15.600 m²
 Matrikulært areal: ca. 77.500 m²

Nuv. bebyggelsesprocent: ca. 20 %
 Maks. bebyggelsesprocent: 40 %
 (iflg. gældende kommuneplan)